



eigenschenk  
LEIDENSCHAFT  
FÜR DAS PROJEKT

Auftrag: 3221395, Neubau einer ambulanten betreuten Wohngruppe

Bearbeiter: A. Stadler

Anlage: 2.1


Maßstab: 1: 50

Datum: 26.10.2022

**Zeichnerische Darstellung von Bodenprofilen nach DIN 4023**

# RKB 1

Ansatzpunkt: 451.18 m ü. NHN

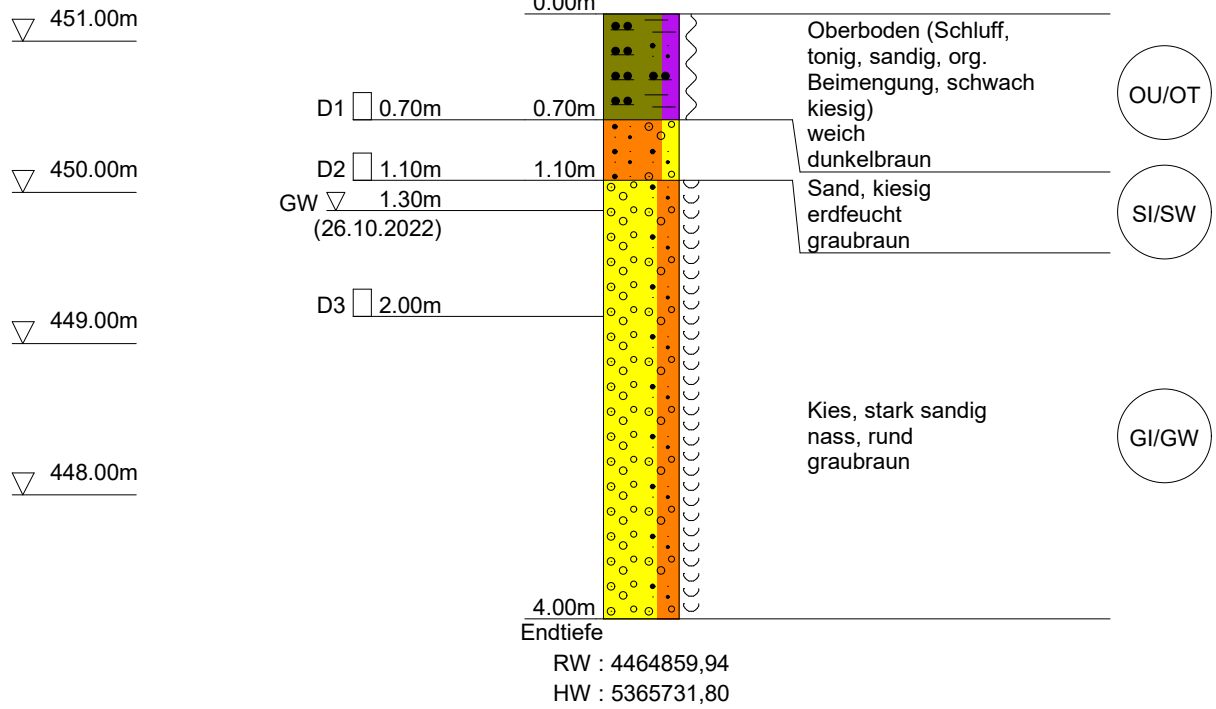



eigenschenk  
LEIDENSCHAFT  
FÜR DAS PROJEKT

Auftrag: 3221395, Neubau einer ambulanten betreuten Wohngruppe

Bearbeiter: A. Stadler

Anlage: 2.1

Maßstab: 1: 50

Datum: 26.10.2022

**Zeichnerische Darstellung von Bodenprofilen nach DIN 4023**

## RKB 2

